


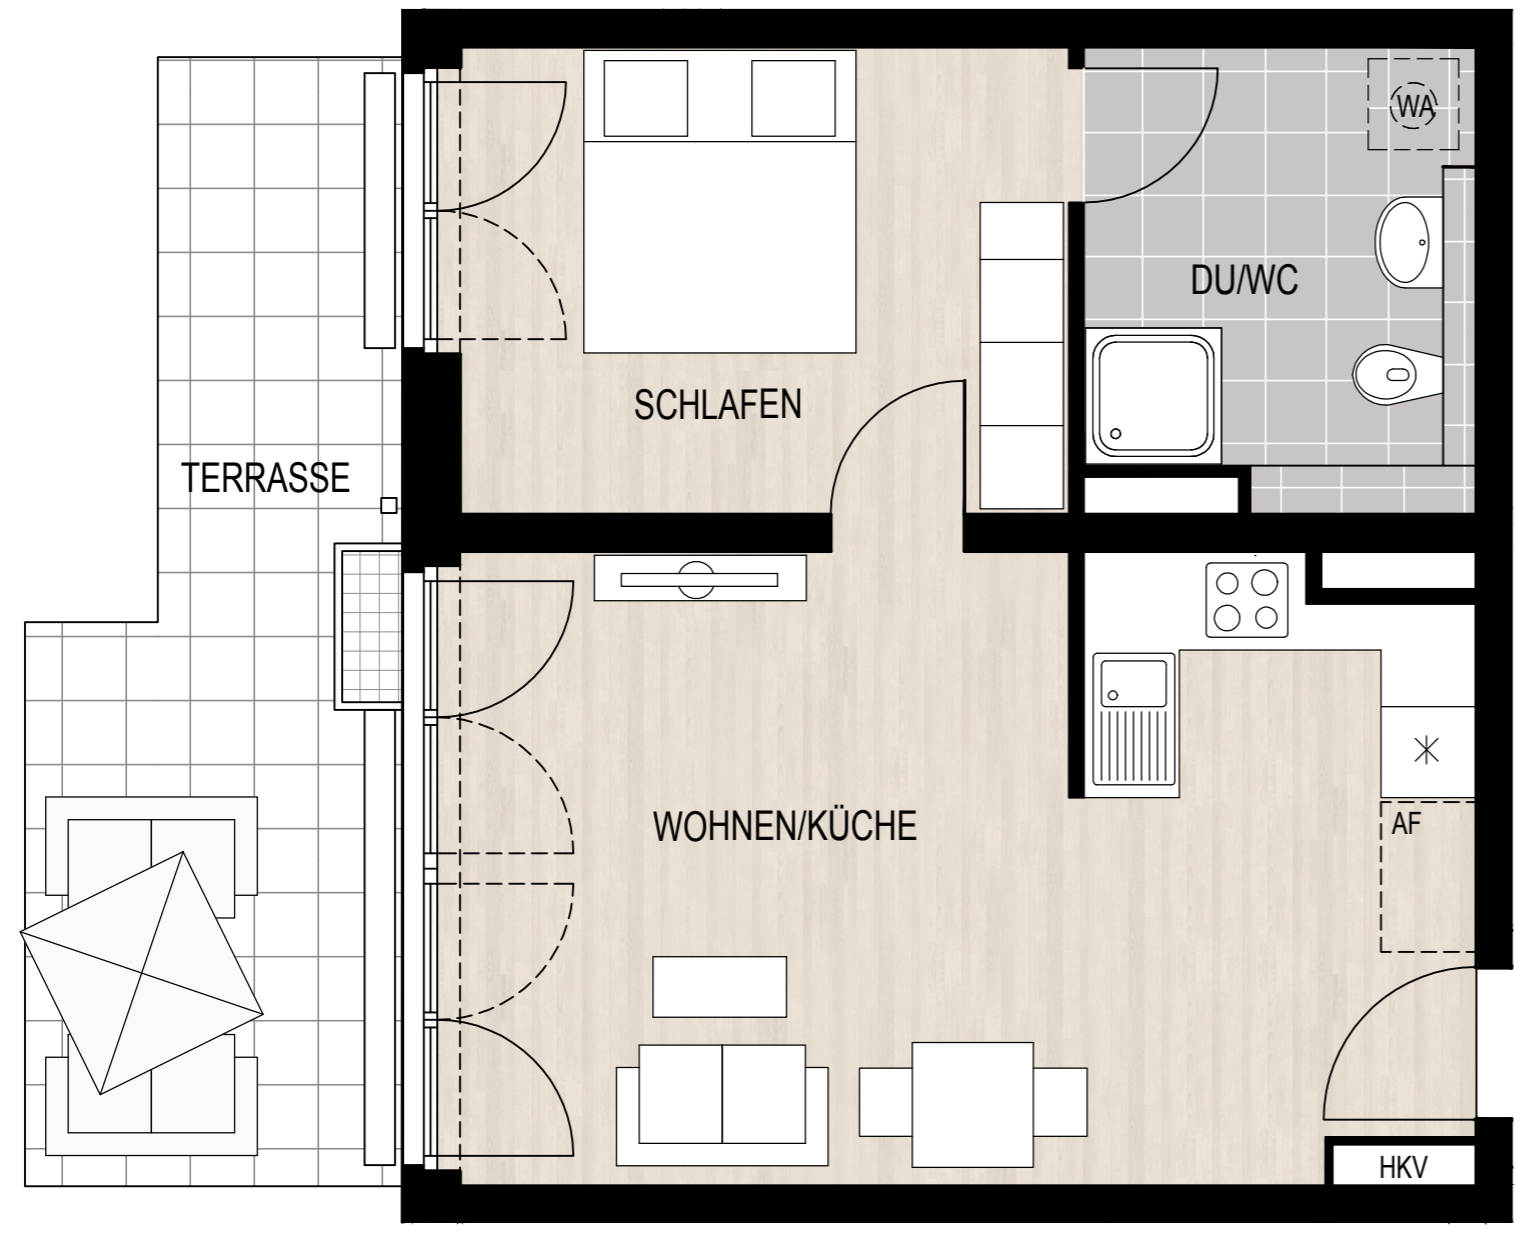


LOGE N° 1

WHG 465 - 4.4.0.3 // 2 ZIMMER // EG



LAGEPLAN

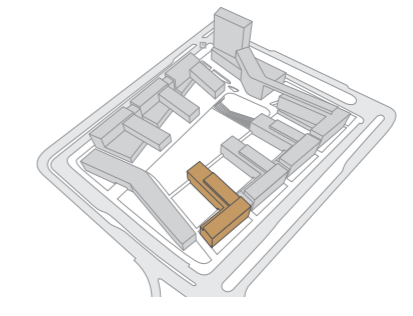

LAGE IM GEBÄUDE



FLÄCHENBERECHNUNG

RAUM	FLÄCHE
Wohnen/Küche	27,27 m ²
Schlafen	12,70 m ²
Dusche / WC	7,50 m ²
AF	0,61 m ²
Terrasse (1/3) (15,33 m ²)	5,11 m ²
Wohnfläche	53,19 m²
Nutzbare Fläche	63,41 m²

Angabenvorbehalt:
Dargestellte Pläne sind Stand April 2017. Änderungen vorbehalten. In den Grundrissen dargestellte Möblierungen sind lediglich Einrichtungsvorschläge. Endgültige Regelungen bleiben dem notariellen Kaufvertrag vorbehalten. Bei den aufgeführten m²-Angaben handelt es sich um ca.-Maße. Die exakten Flächen sind dem Kaufvertrag zu entnehmen.

AF = Abstellfläche
* = Kühlschrank
WA = Waschmaschinenanschluss
HKV = Heizkreisverteiler

Maßstab 1:50

